

NUOVA CASA DELLE SALUTE SAN LAZZARO DI SAVENA

I numeri della nuova Casa della Salute di S.Lazzaro di Savena

L'Ampliamento della Casa della Salute sarà così articolato:


II FABBRICATO	FUNZIONI PRESENTI	TEMPISTICHE	COSTI INTERVENTO
<p>Superficie lorda edificio in ampliamento circa 1000 mq</p>	<p><u>Piano terra (nuovo edificio):</u></p> <ul style="list-style-type: none"> • n.1 Palestra polifunzionale • n.2 Uffici • Locali di supporto: (servizi igienici del pubblico e del personale) <p><u>Piano terra (edificio esistente):</u></p> <ul style="list-style-type: none"> • Nuovo atrio con attesa e servizi igienici per l'utenza • Area Prelievi (n.1 Ambulatorio e locale accettazione) • Area CUP (4 postaz. di front-office e un locale con 2 postaz. Di back-office) • n.1 Locale per la Protesica • Area Diagnostica (n.1 Diagnostica Rx, n.2 sale Mammografiche, n.2 sale Ecografiche, Attesa dedicata, Locali di supporto (lavoro medici, locale refertazione, servizi igienici) 	<ul style="list-style-type: none"> • Affidamento gara di progettazione: 6 mesi • Esecuzione progetto e rilascio Pareri Enti: 6 mesi • Espletamento della gara 5 mesi • Realizzazione opera: 18 mesi 	<p>Costo delle opere: Euro 3.425.000,00</p>
	<p><u>Piano Primo:</u></p> <ul style="list-style-type: none"> • n.5 ambulatori dei Medici di Medicina Generale e Pediatri di libera scelta • n.1 Segreteria • Locali di supporto (attese, depositi, servizi igienici del pubblico e del personale) 		
	<p><u>Piano Secondo:</u></p> <ul style="list-style-type: none"> • n.3 Ambulatori/Studi Medici • n.1 Ufficio Direzionale • n.1 Sala Polivalente • n.1 Sala Distribuzione pasti • Locali di supporto (servizi Igienici, attesa, deposito) 		

CASA DELLA SALUTE DI S.LAZZARO DI SAVENA



INQUADRAMENTO GENERALE



CASA DELLA SALUTE DI S.LAZZARO DI SAVENA

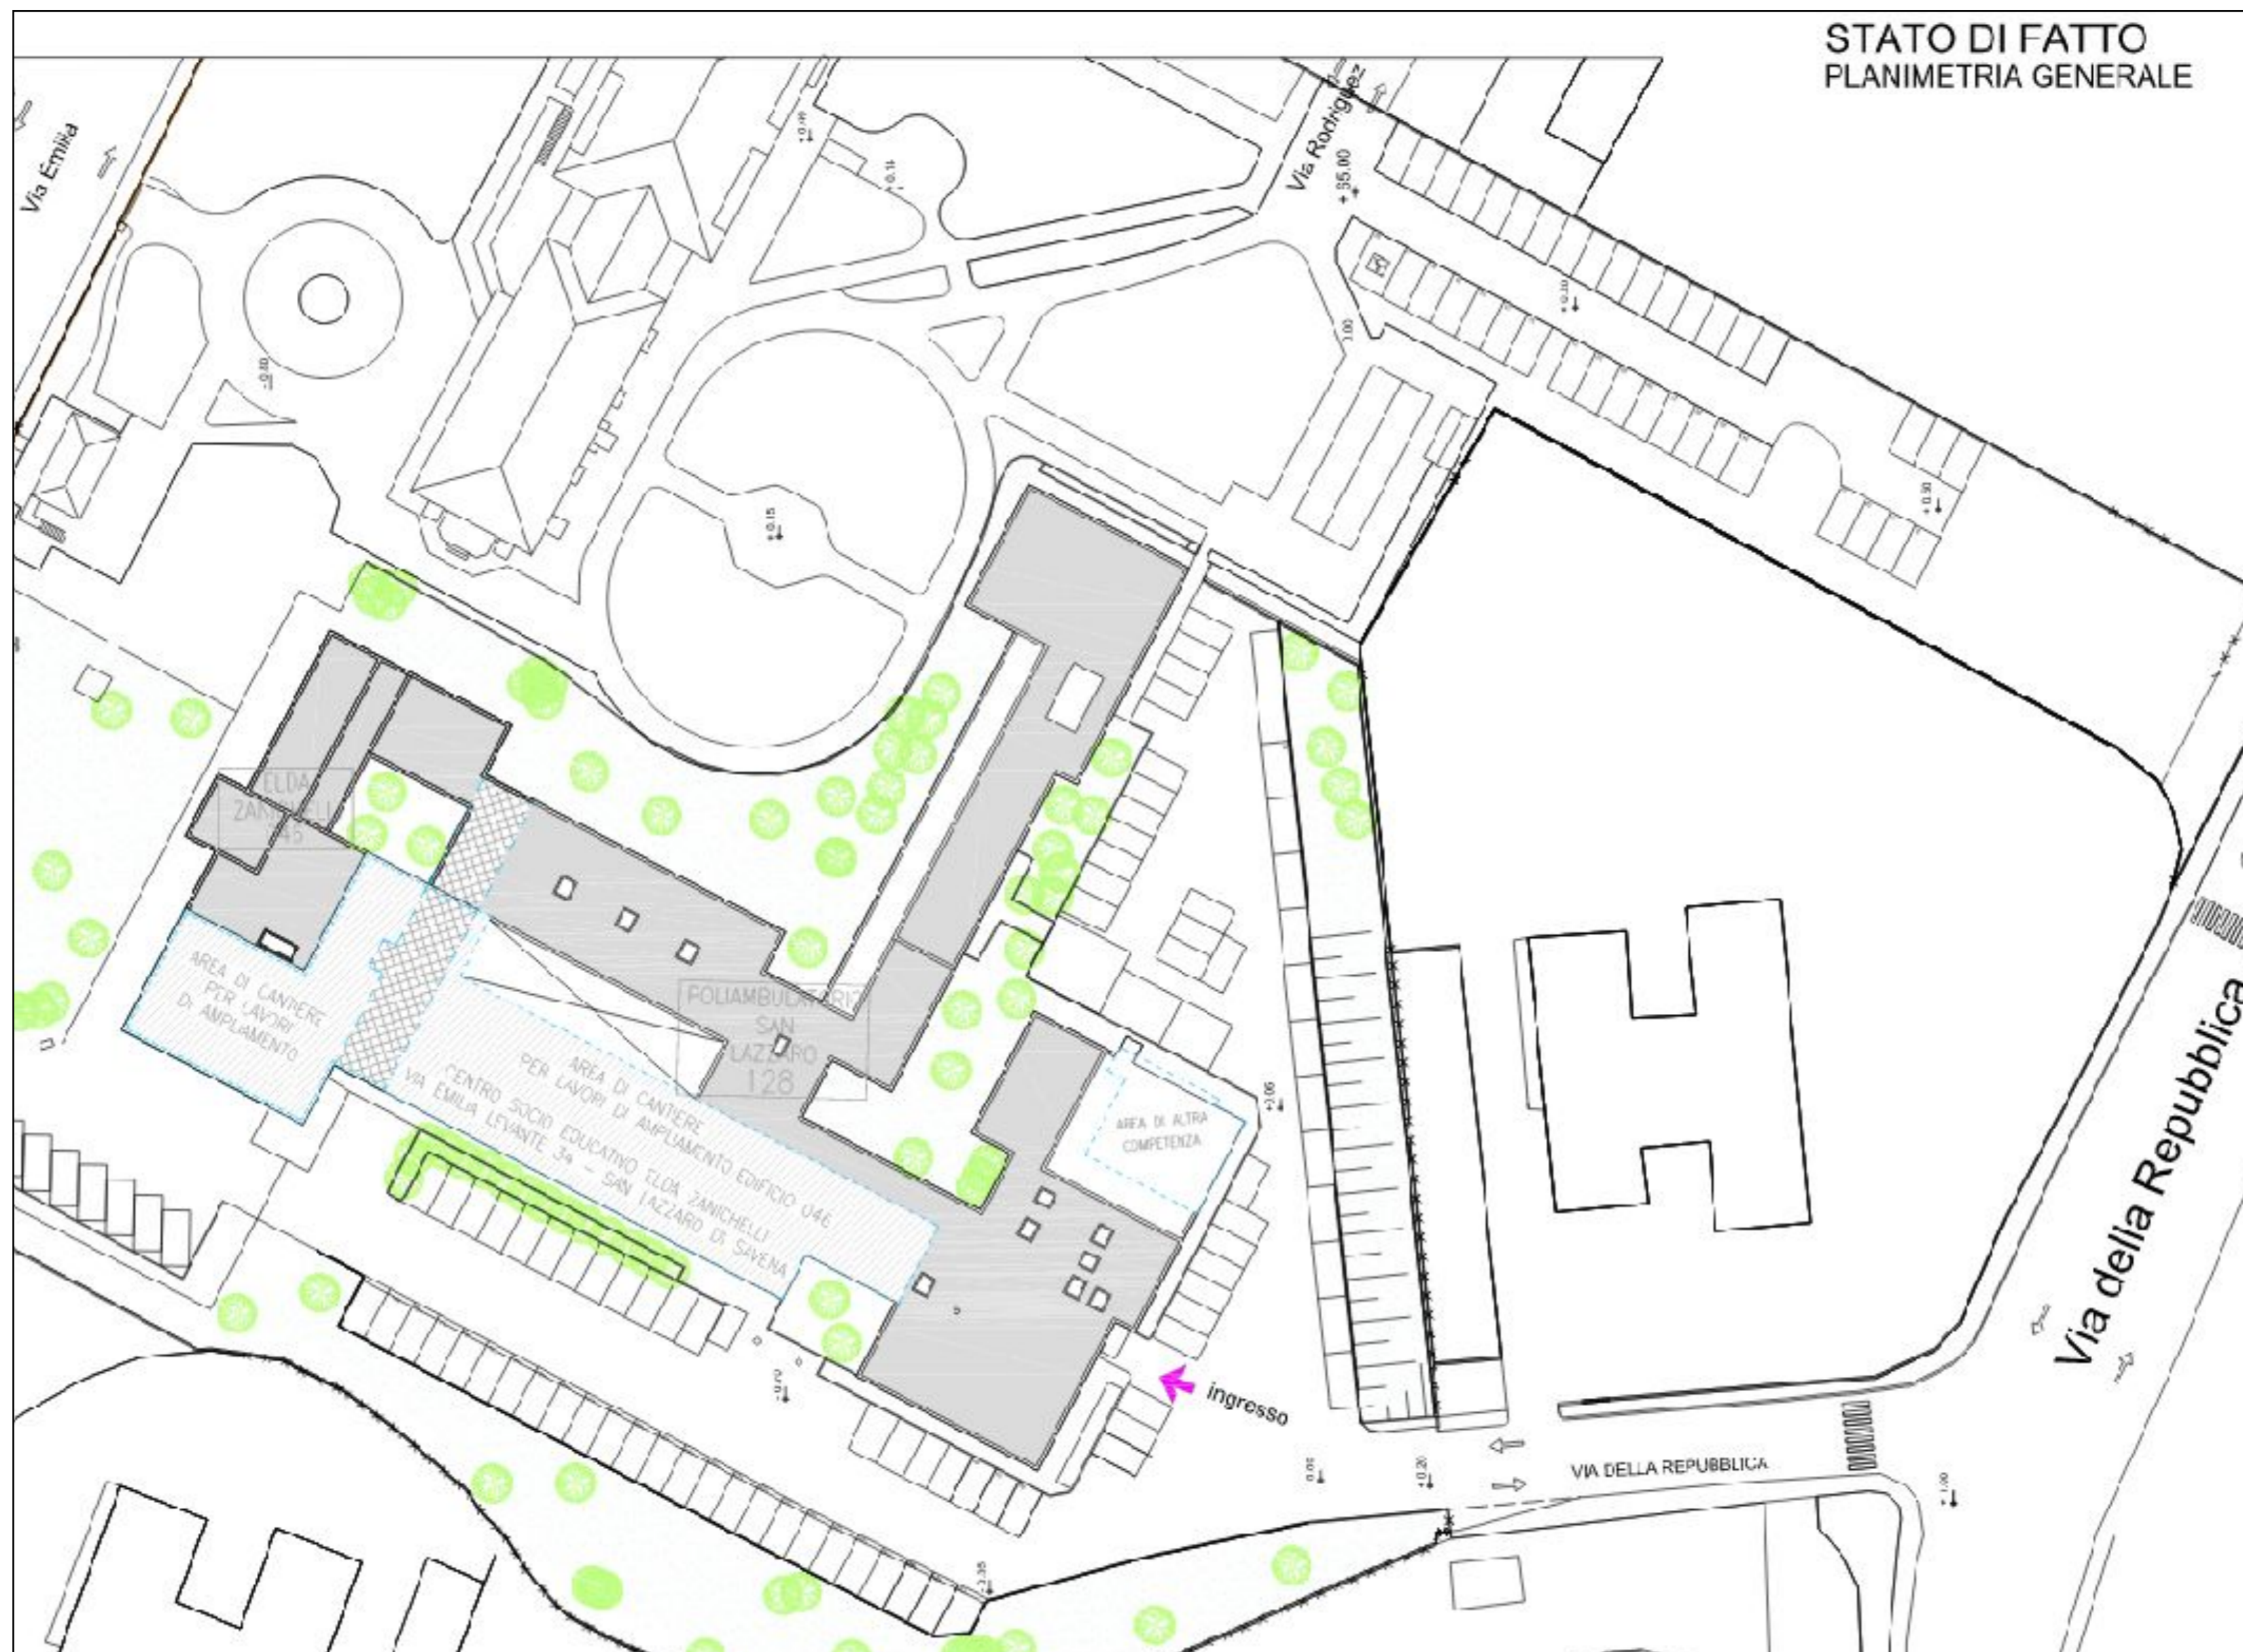


CASA DELLA SALUTE DI S.LAZZARO DI SAVENA



CASA DELLA SALUTE DI S.LAZZARO DI SAVENA

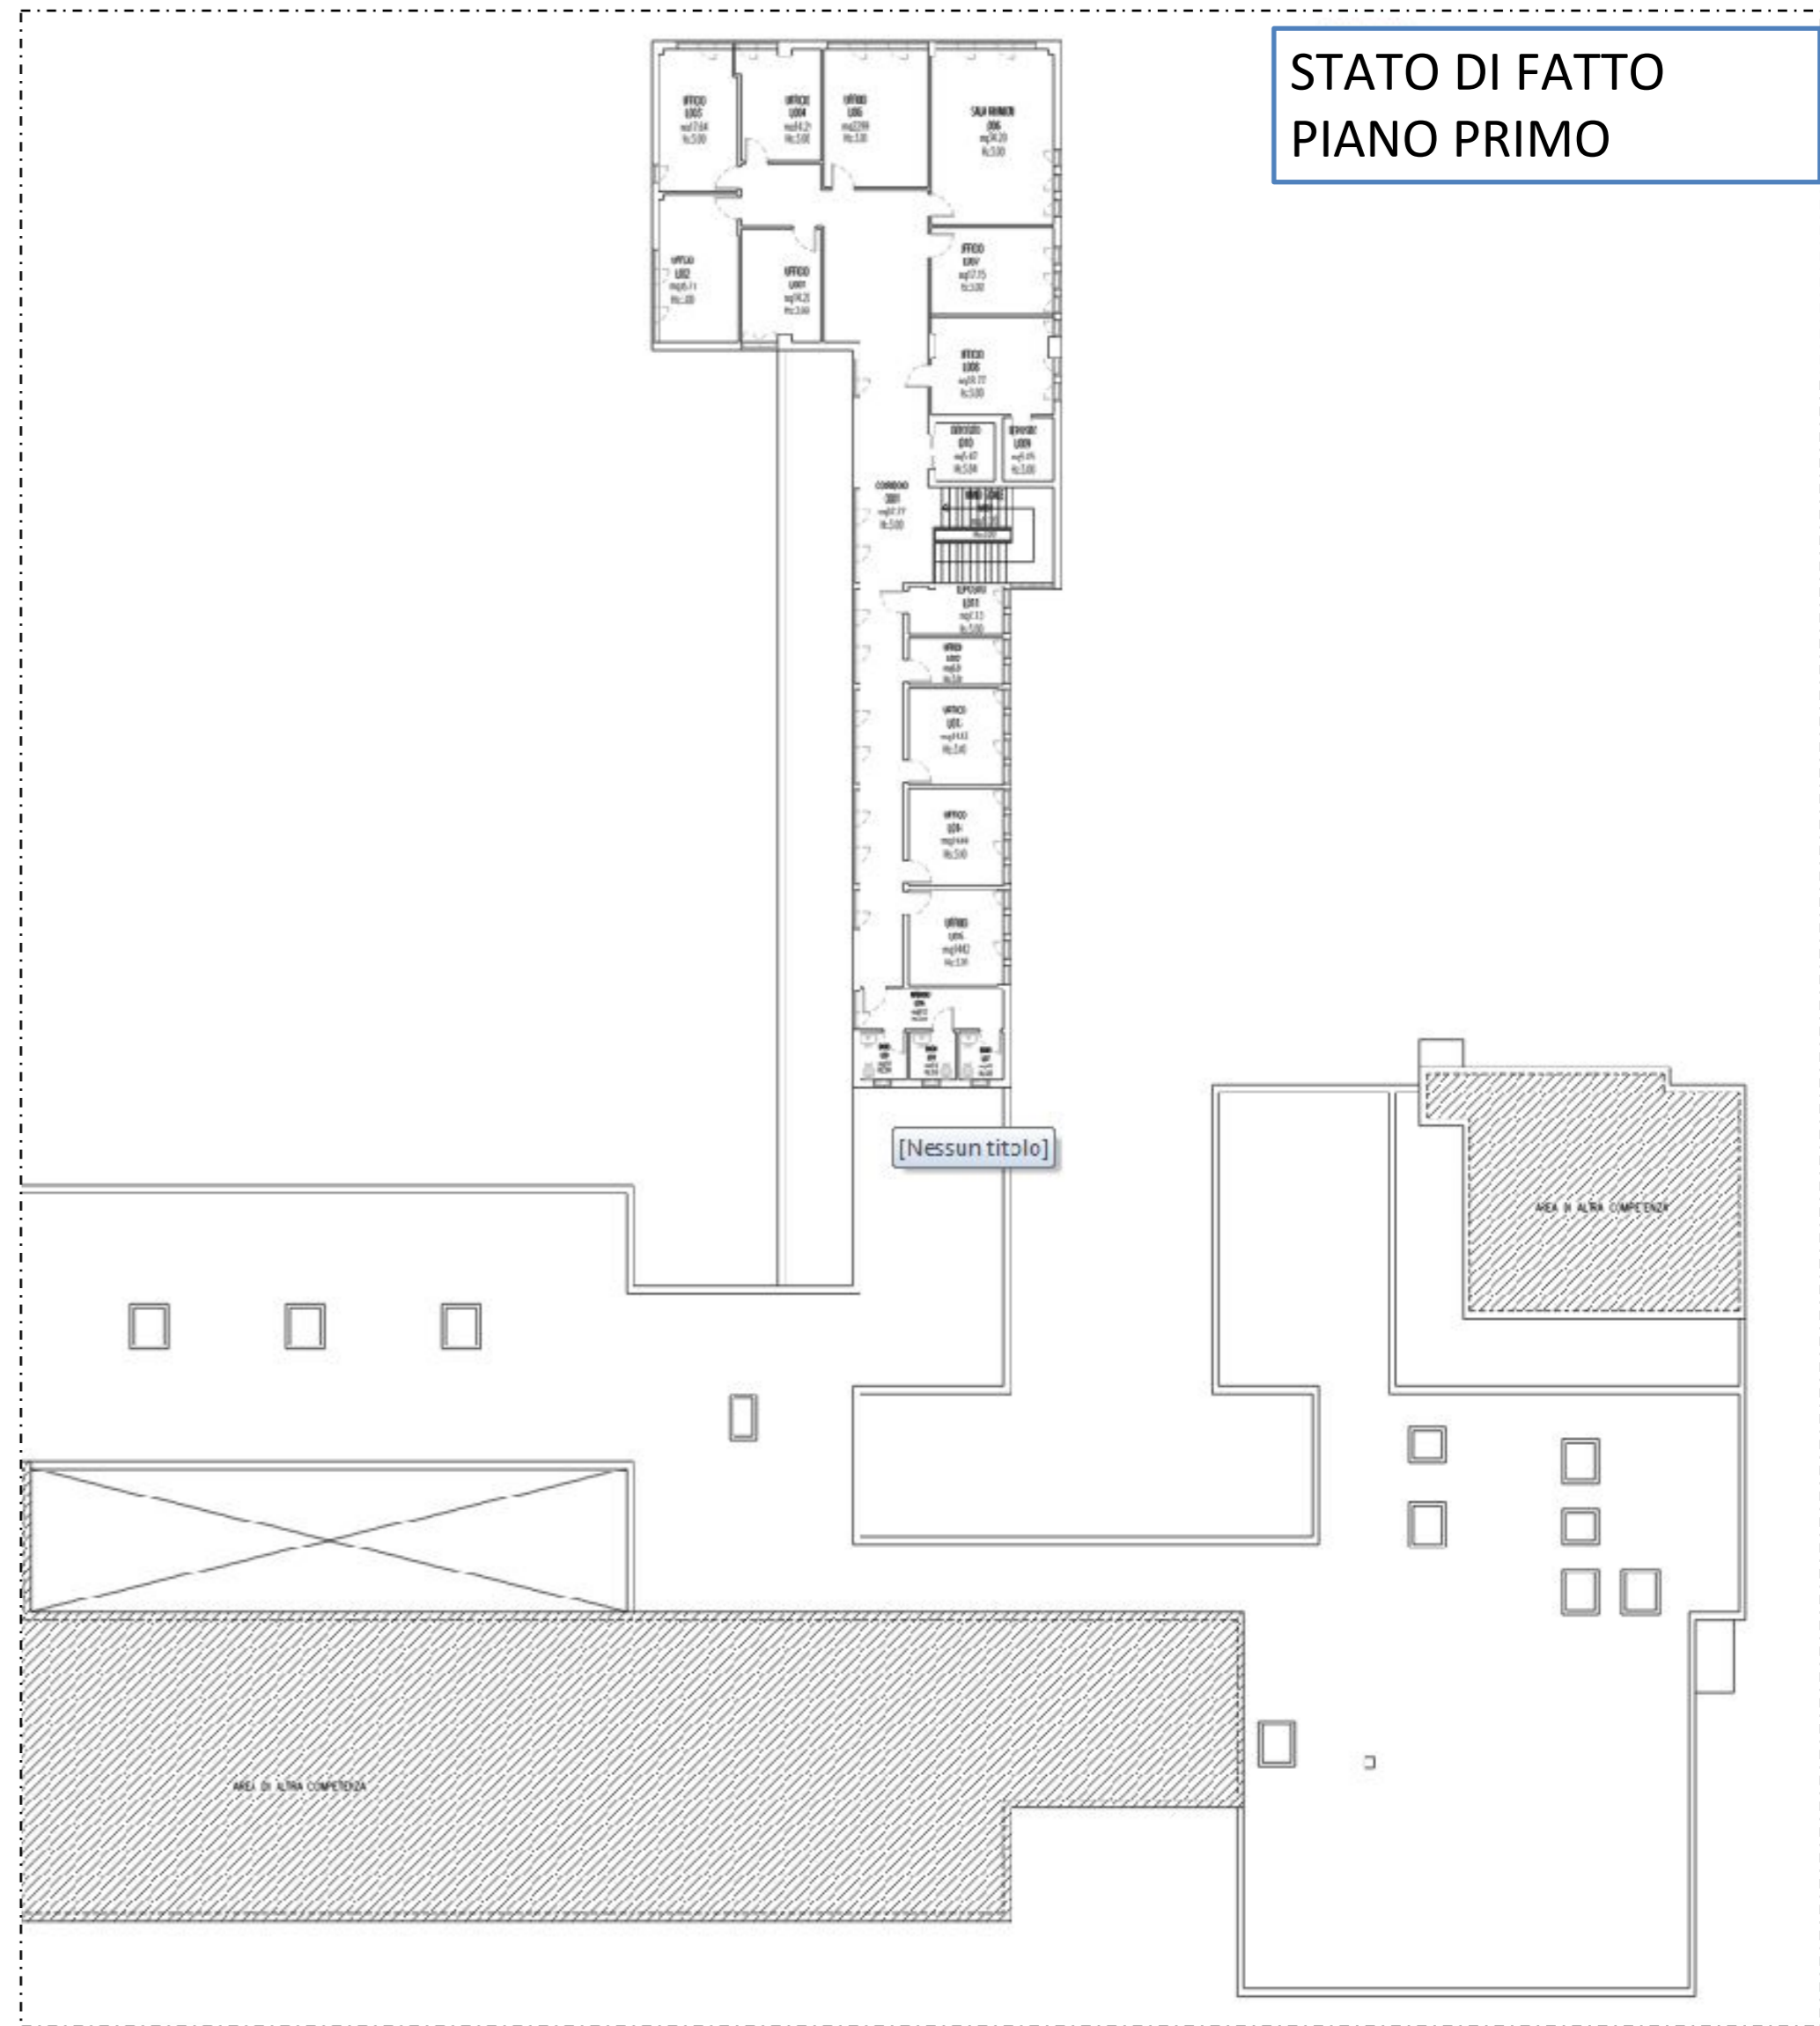
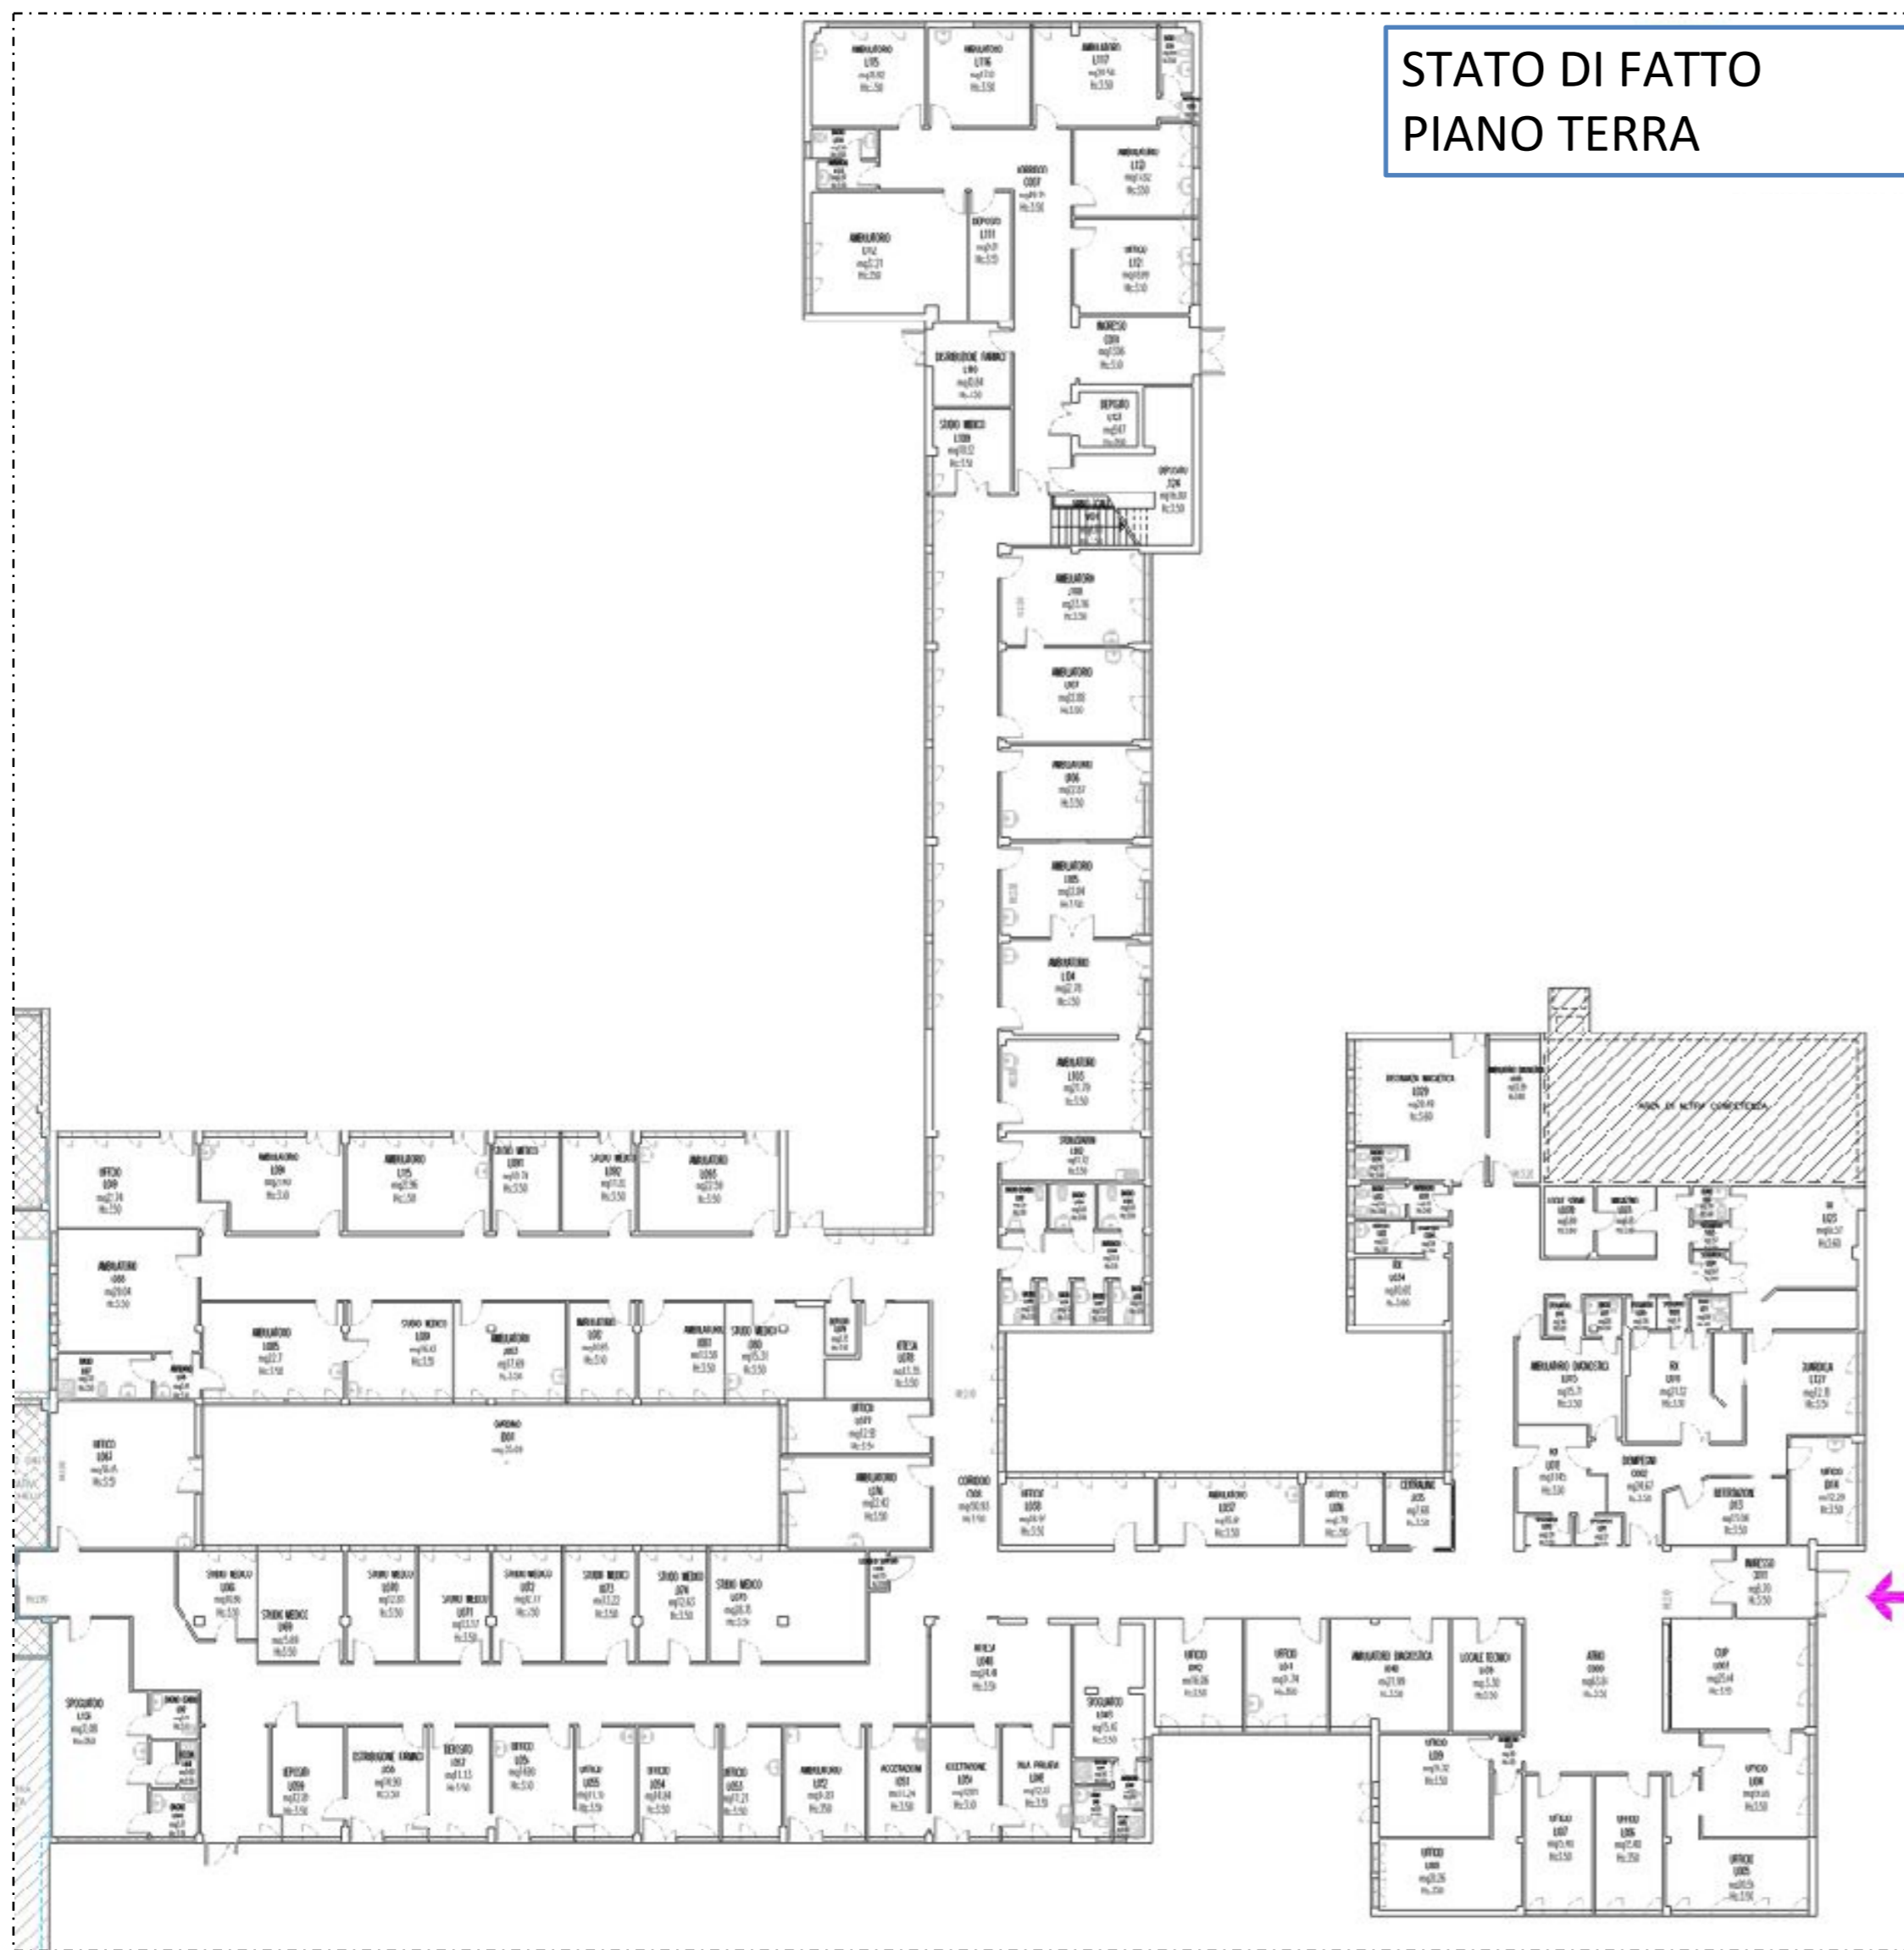


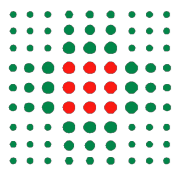

CASA DELLA SALUTE DI S.LAZZARO DI SAVENA



CASA DELLA SALUTE DI S.LAZZARO DI SAVENA

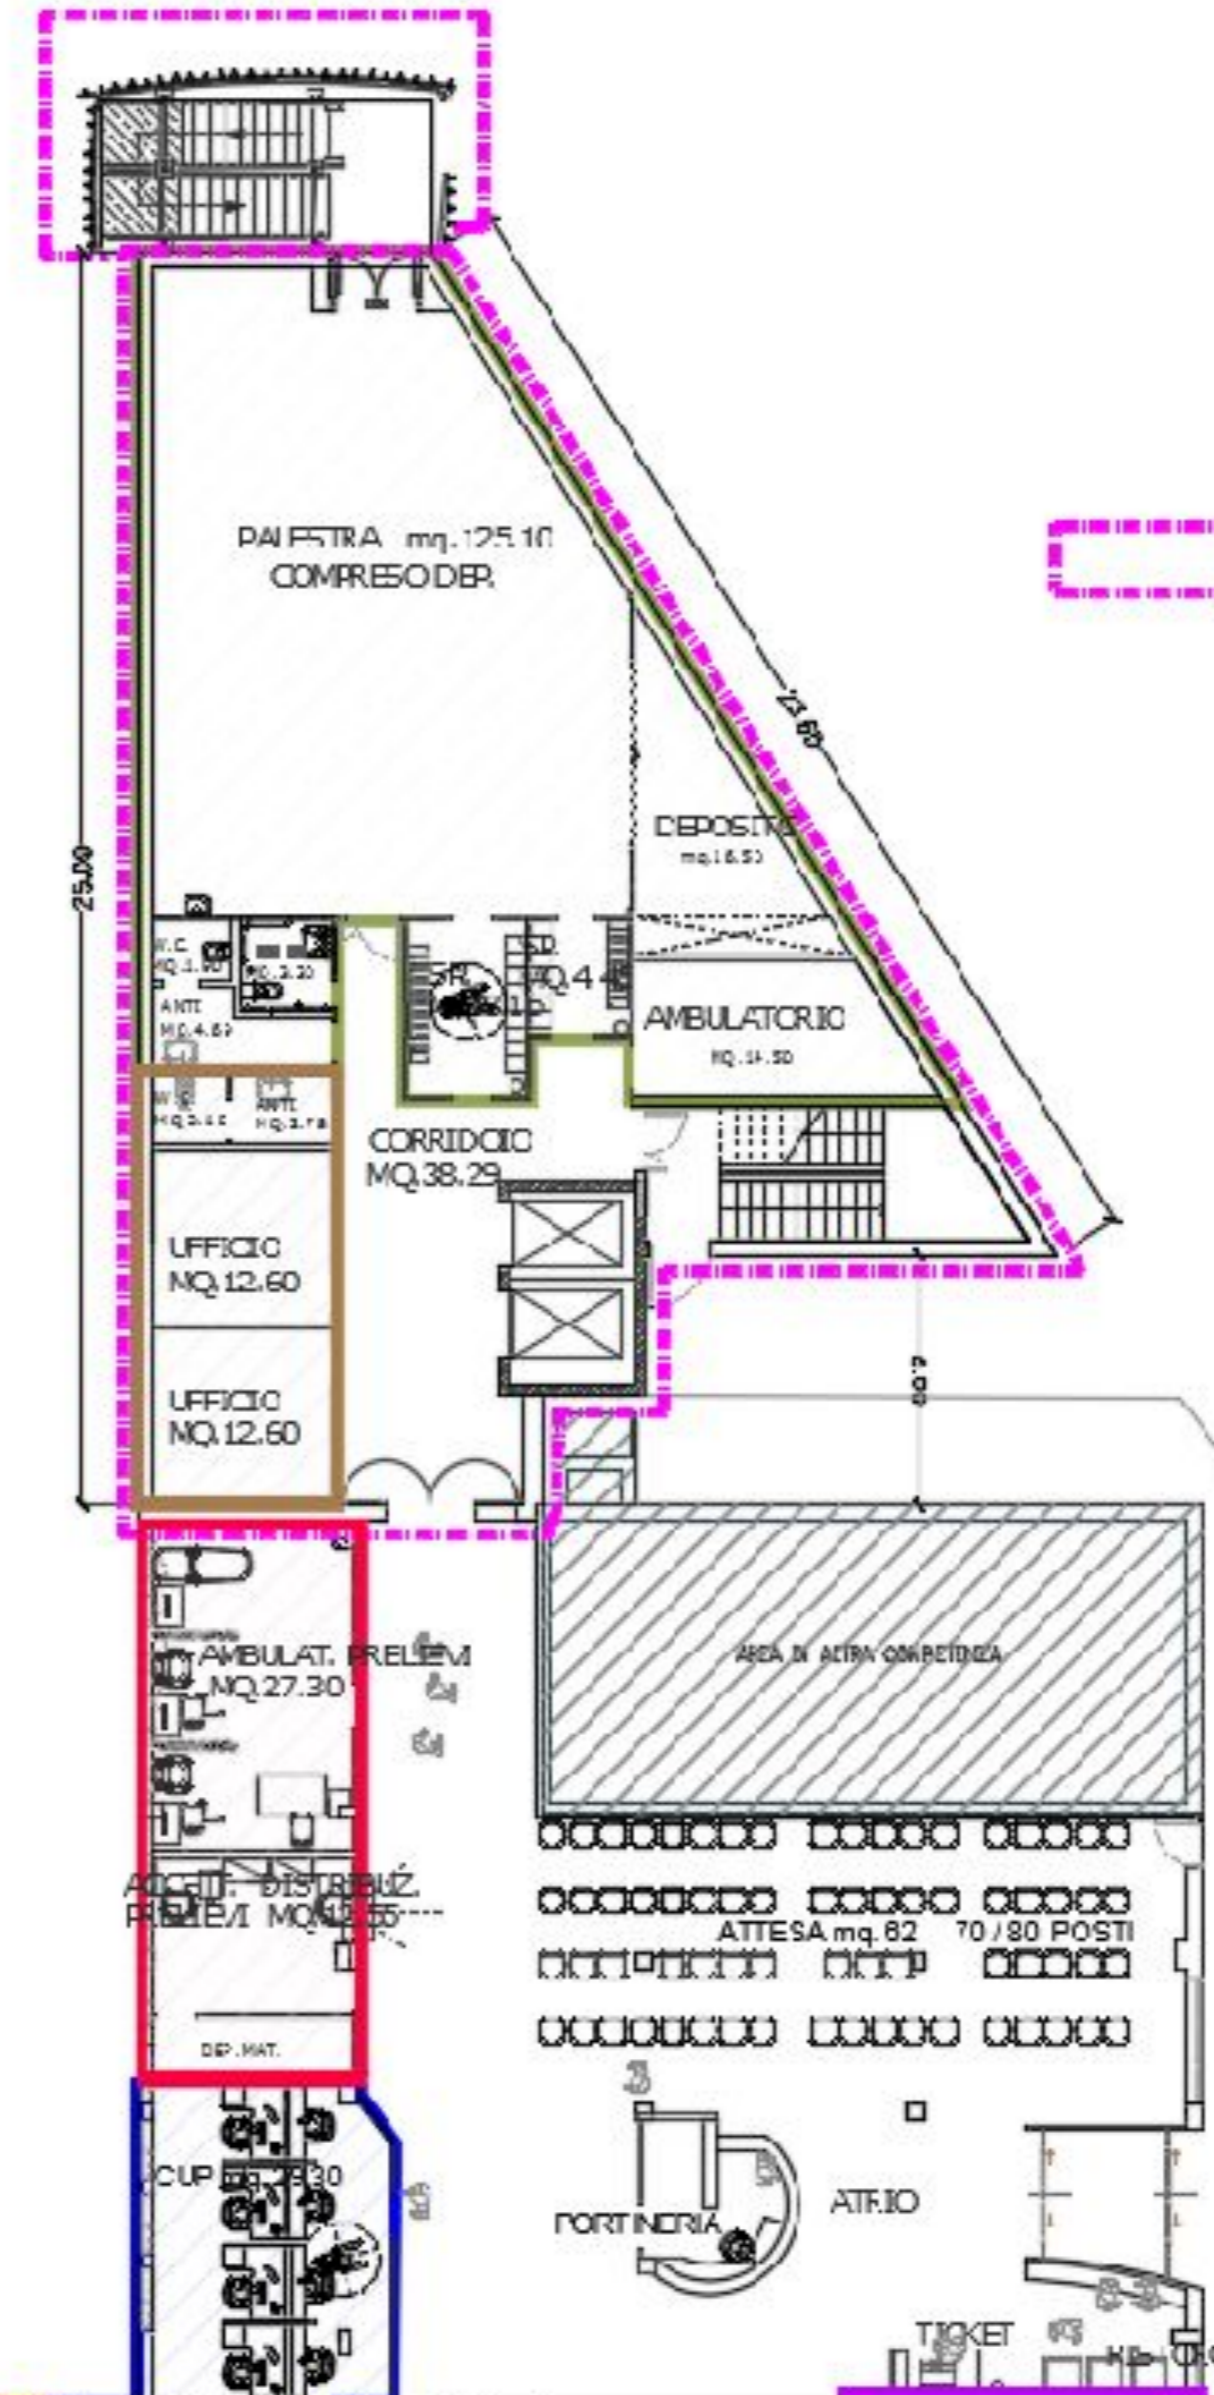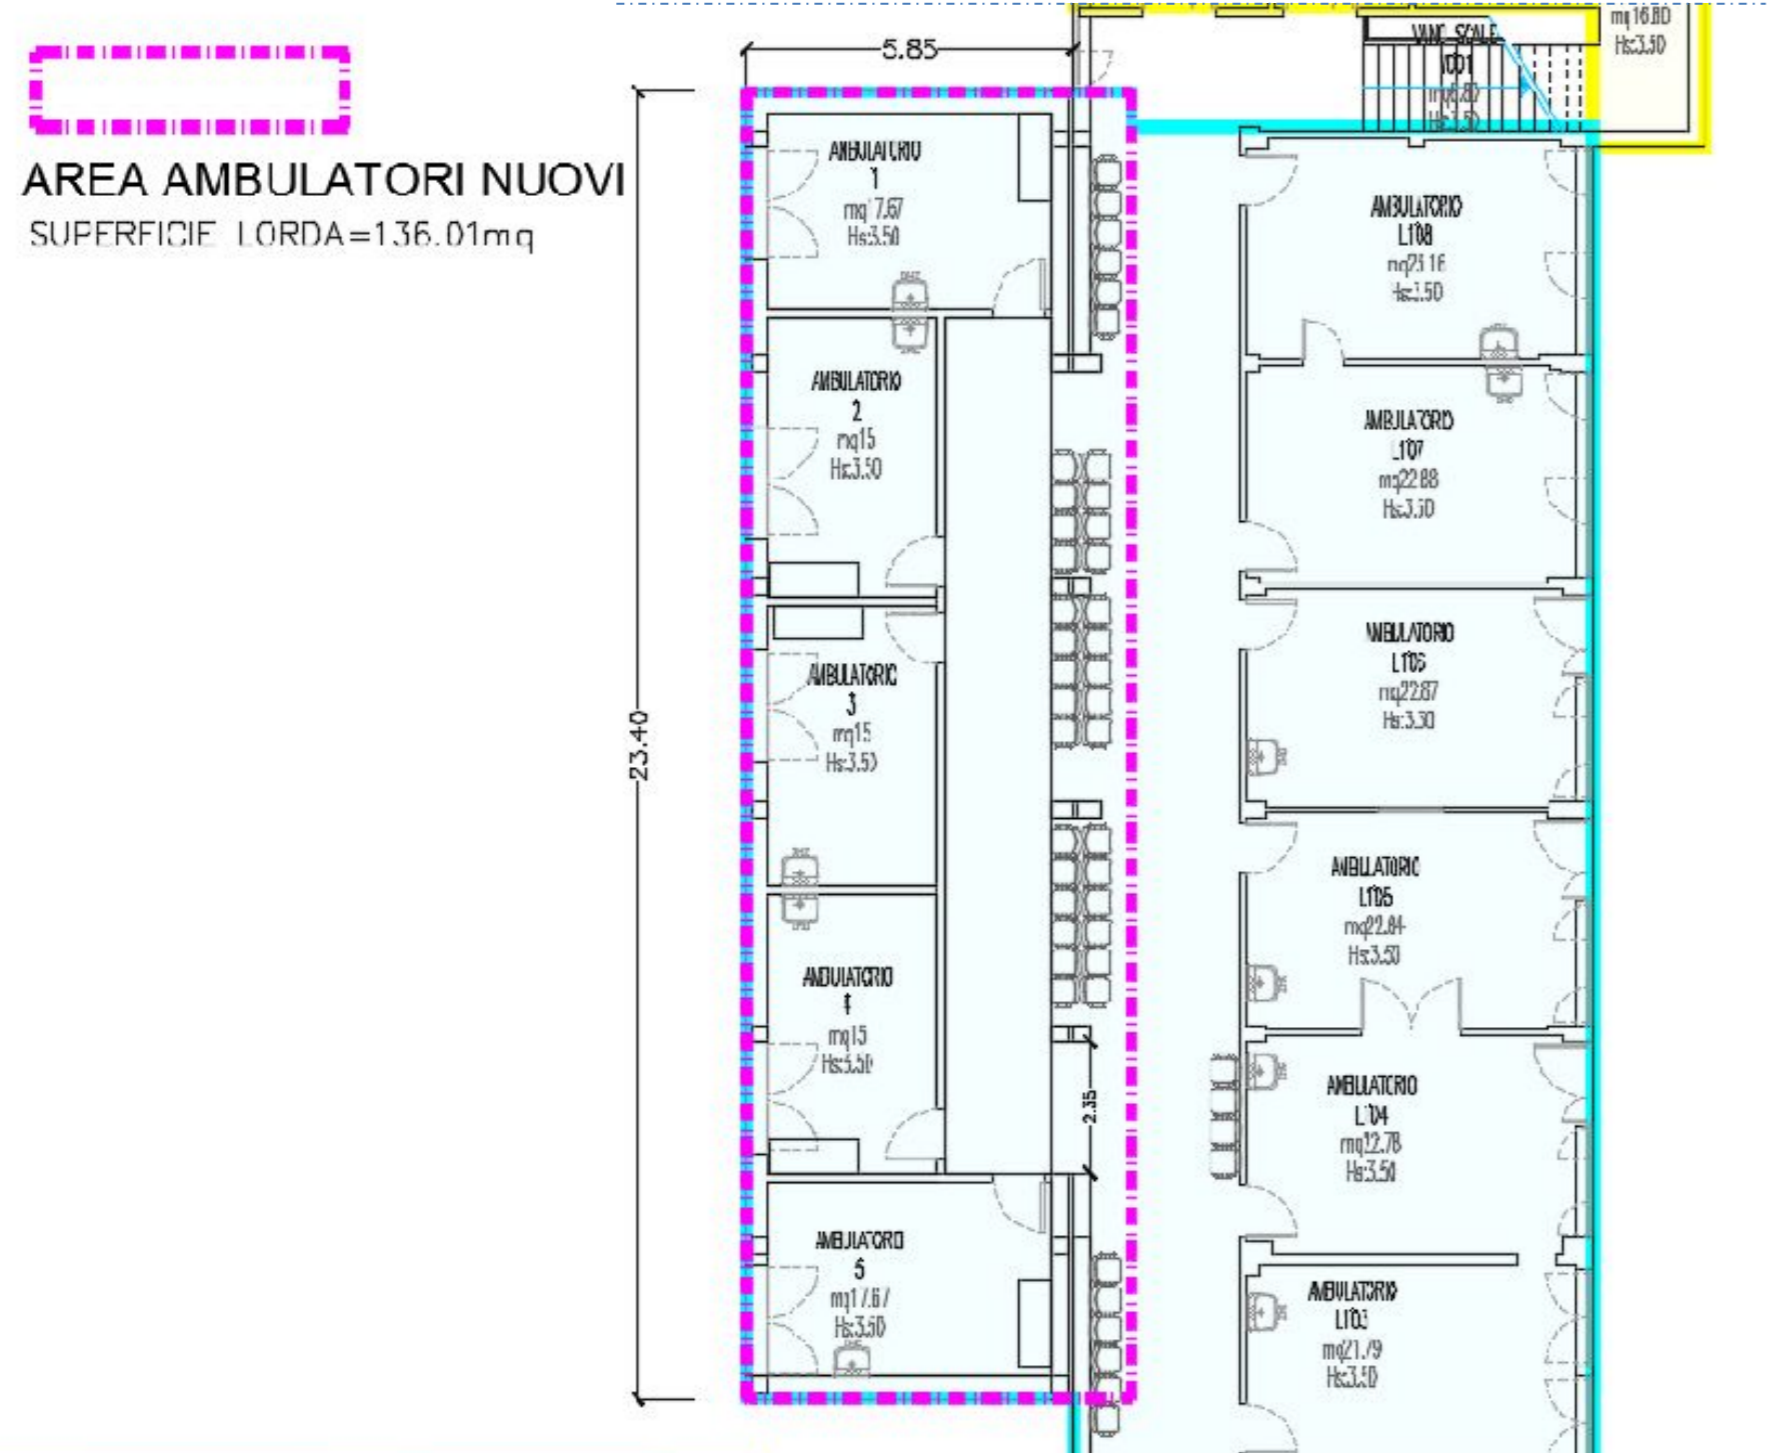


**PROGETTO
AMPLIAMENTO
PIANO TERRA**

- NUOVO AMPLIAMENTO
MQ. 292.95 LORDI
- AREA PRELIEVI
- PALESTRA
- AREA UFFICI
- AREA CUP

NUOVO INGRESSO

CASA DELLA SALUTE DI S.LAZZARO DI SAVENA

PROGETTO
PIANO PRIMO

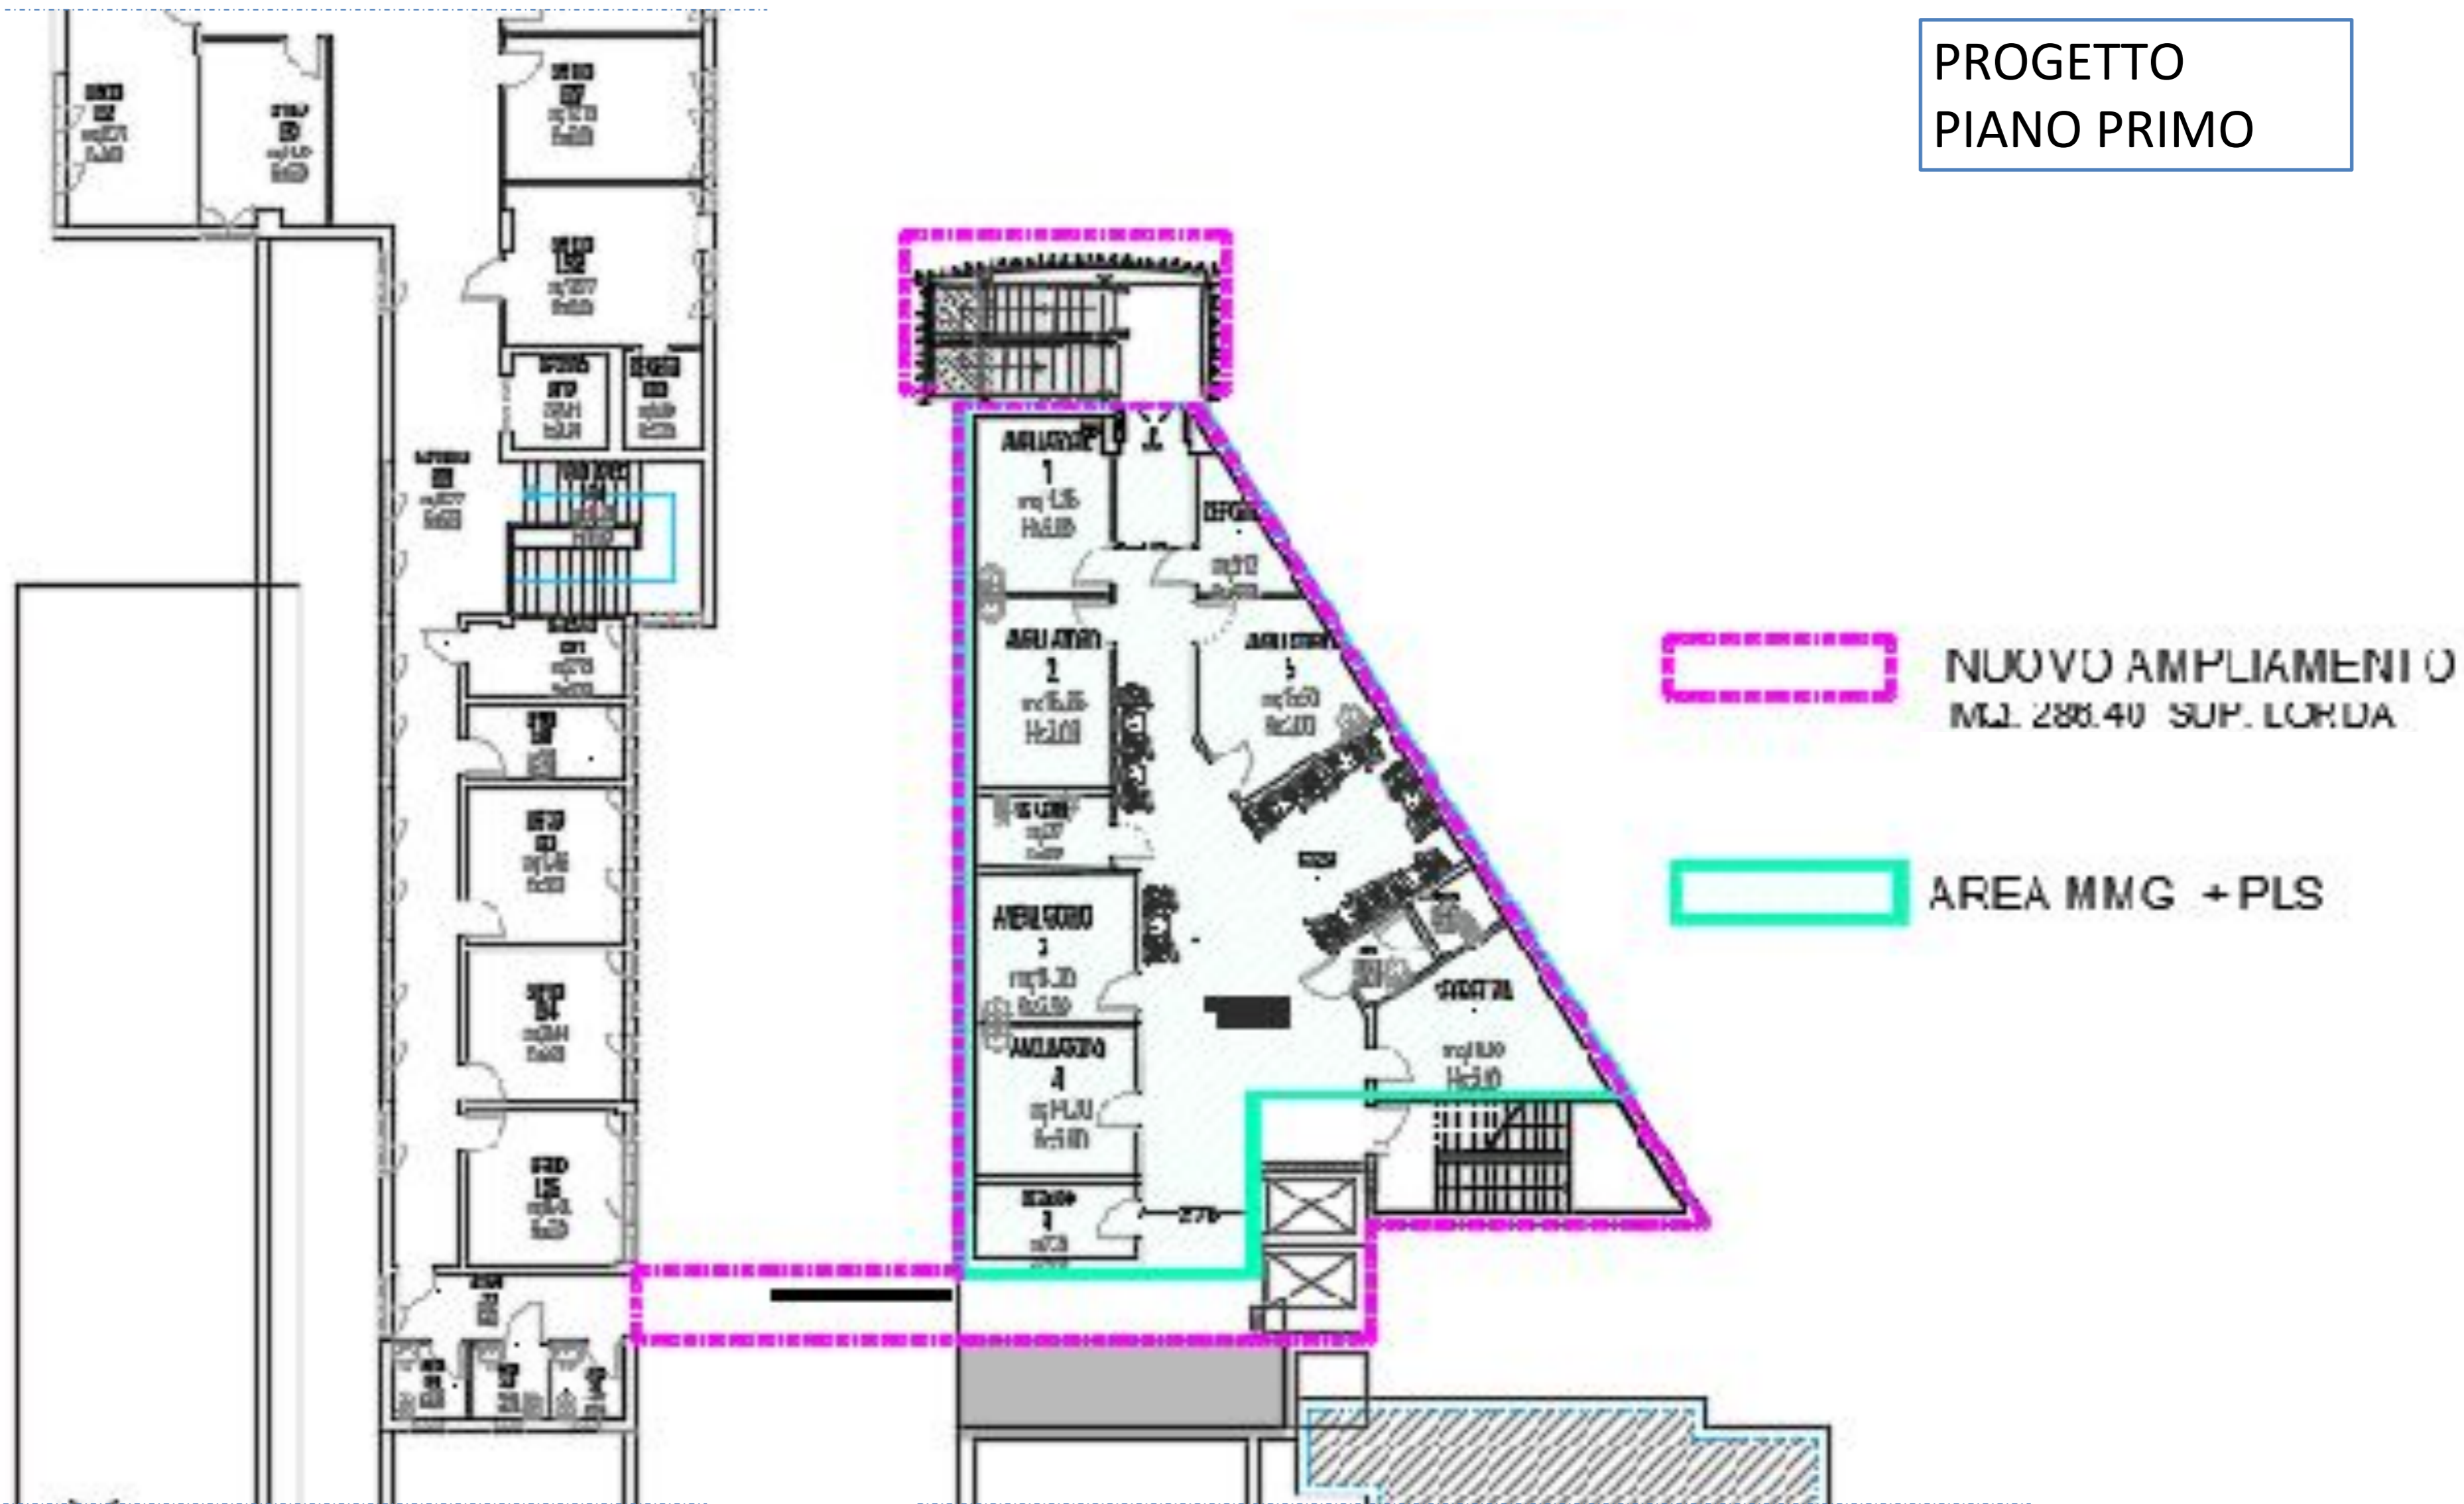




CASA DELLA SALUTE DI S.LAZZARO DI SAVENA


PROGETTO
PIANO SECONDO




NUOVO AMPLIAMENTO

MQ. 272.75 SUP. LORDA


-  AREA DISTRIBUZIONE PASTI
-  SALA POLIVALENTE
-  AREA AMB. STUDI - UFFICI

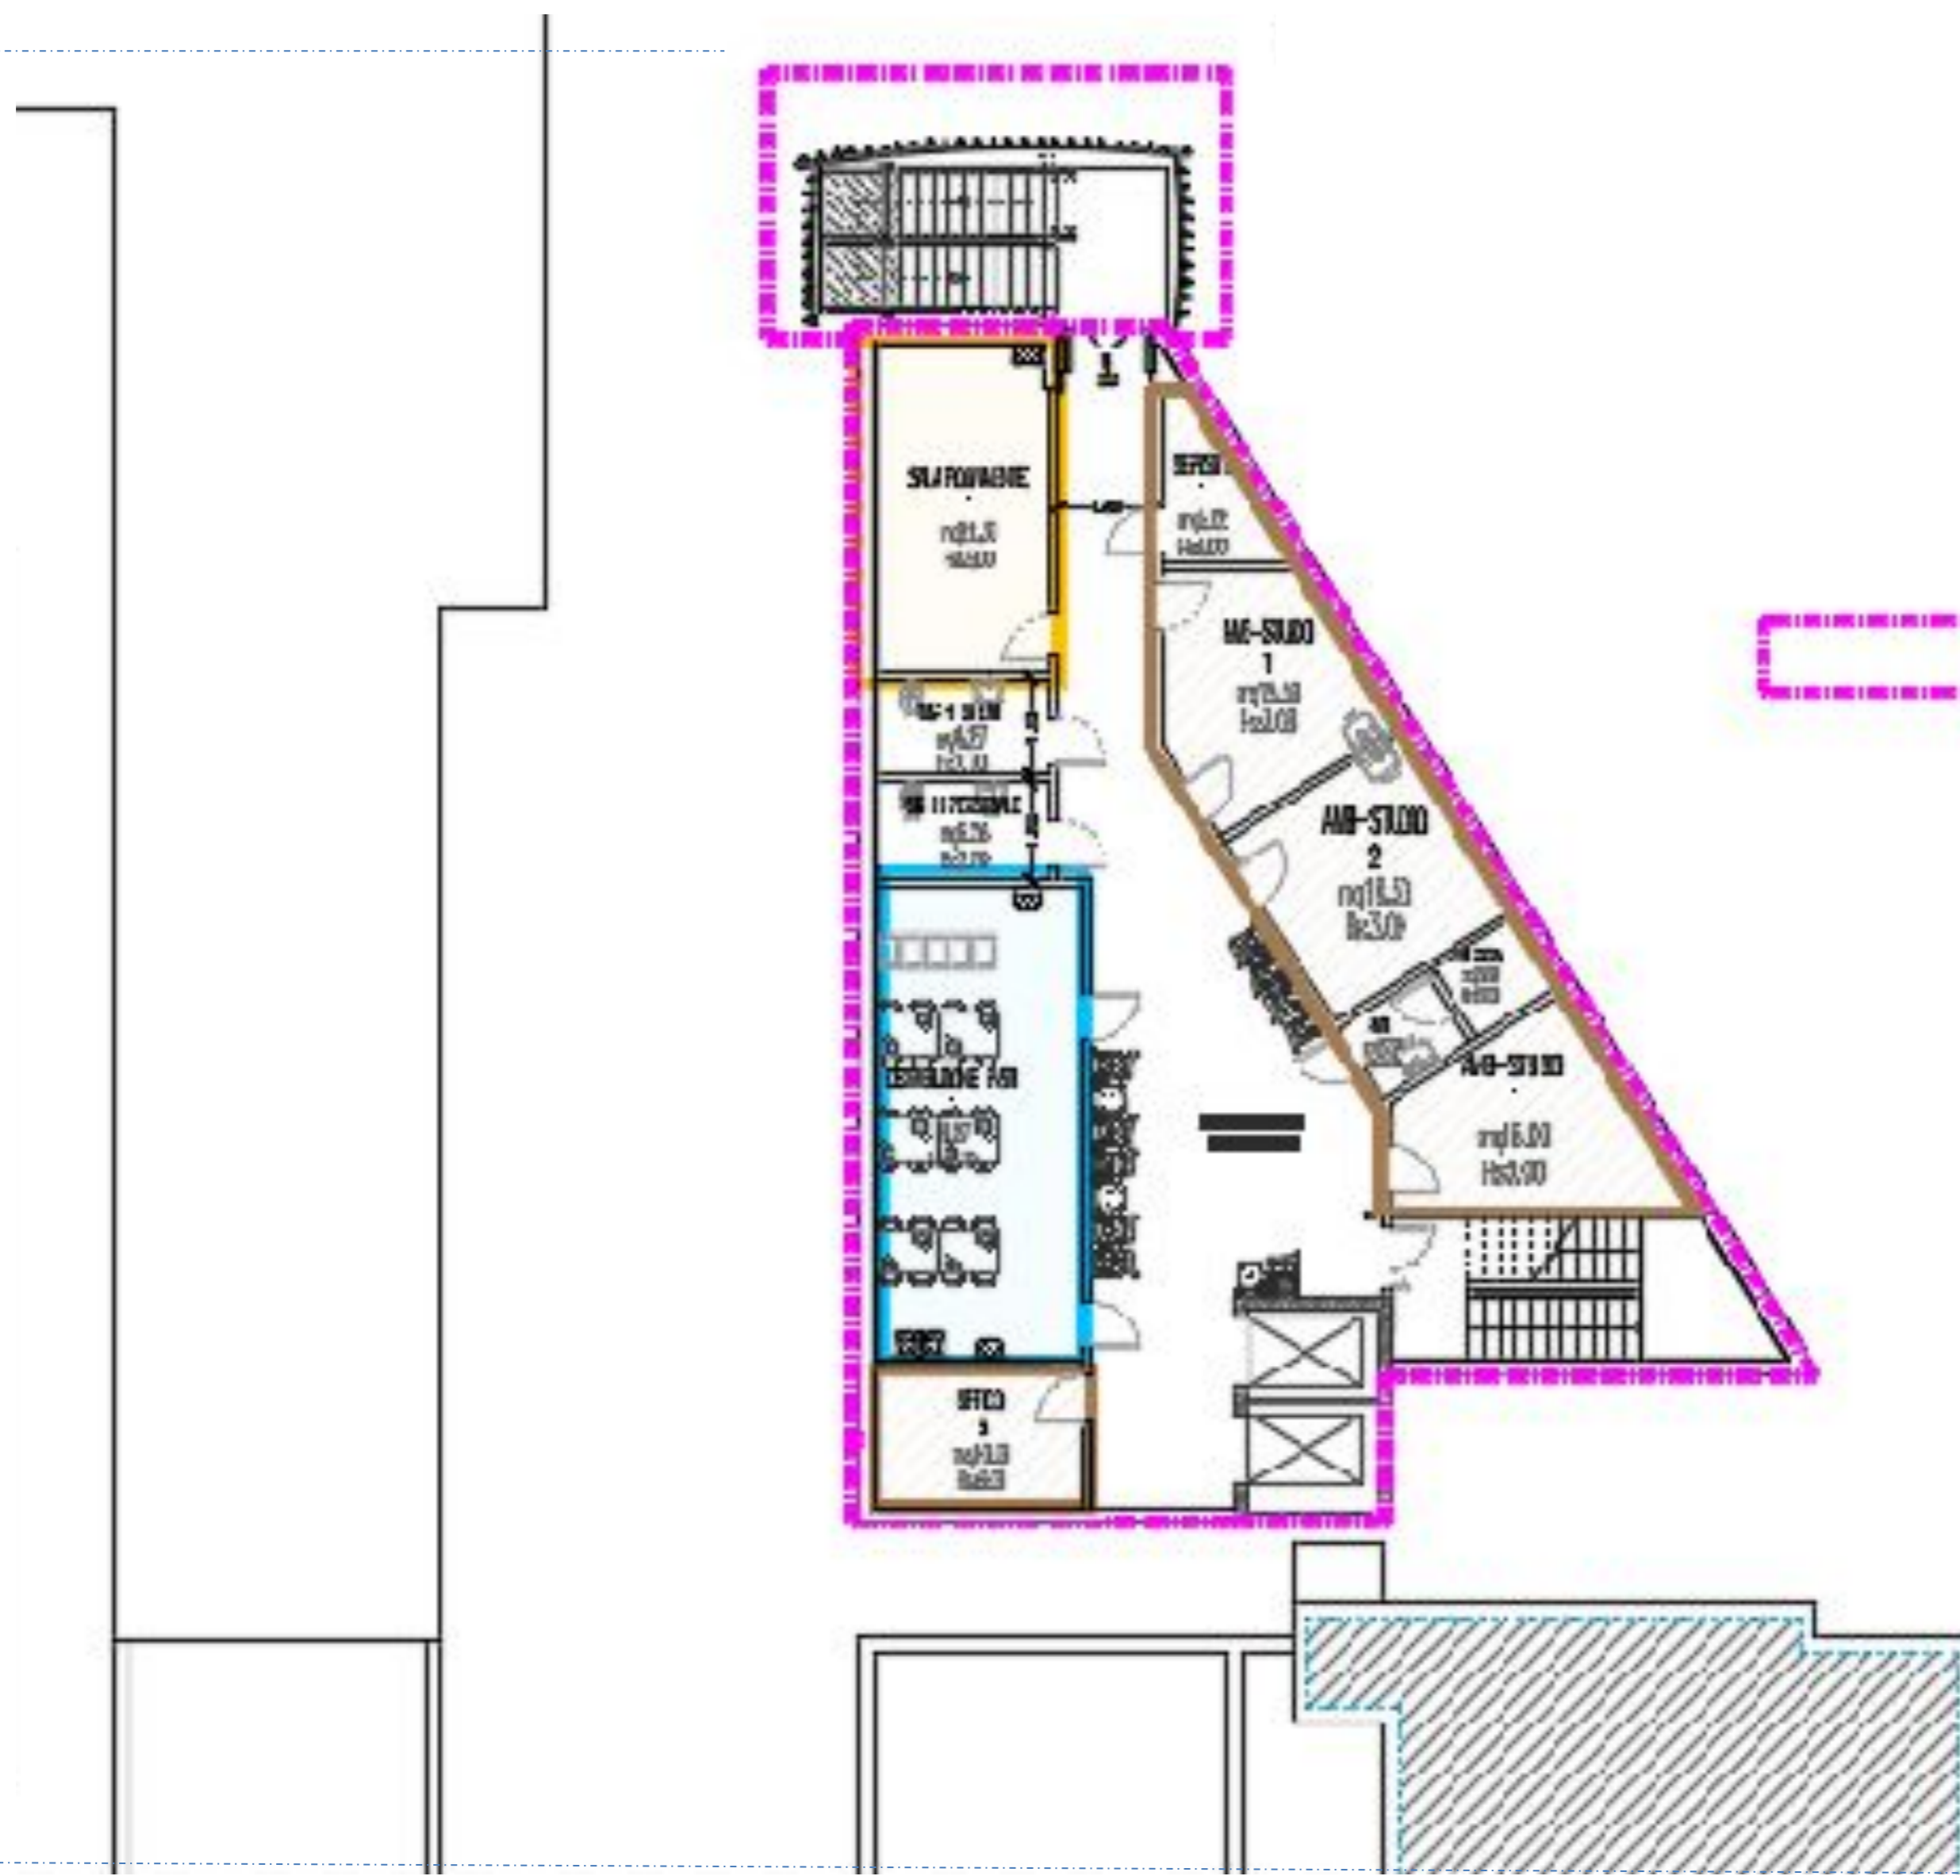

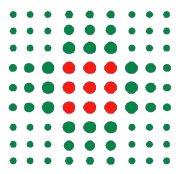

CASA DELLA SALUTE DI S.LAZZARO DI SAVENA

PROSPETTI: STATO DI FATTO

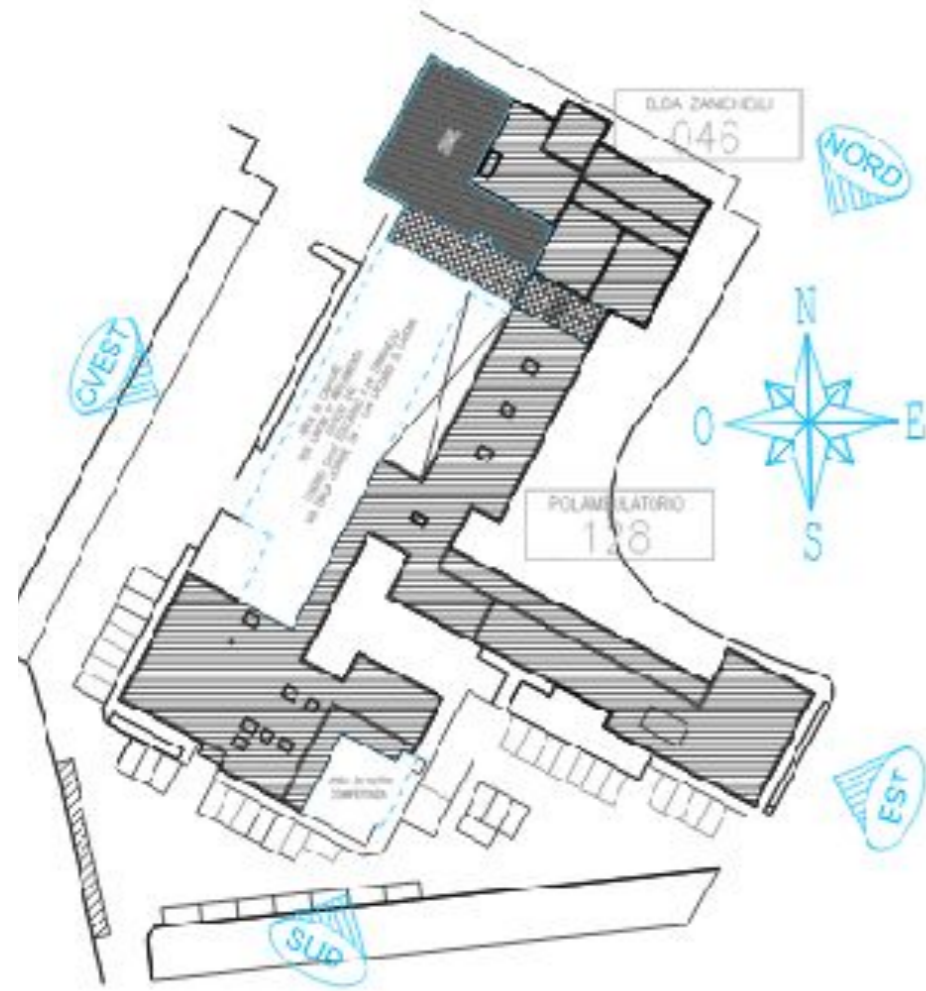


PROSPETTO NORD



PROSPETTO EST




PROSPETTO SUD

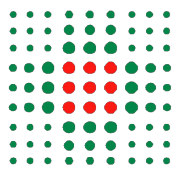

CASA DELLA SALUTE DI S.LAZZARO DI SAVENA


PROSPETTI: PROGETTO

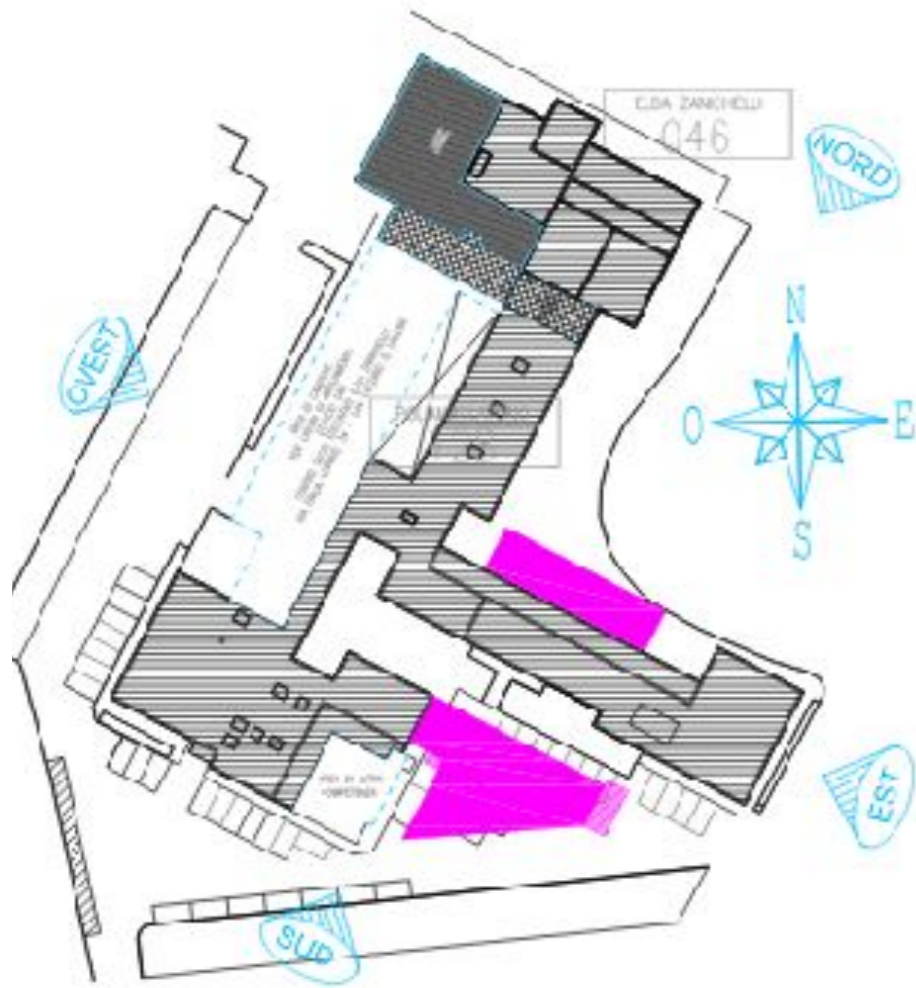

PROSPETTO NORD



PROSPETTO EST

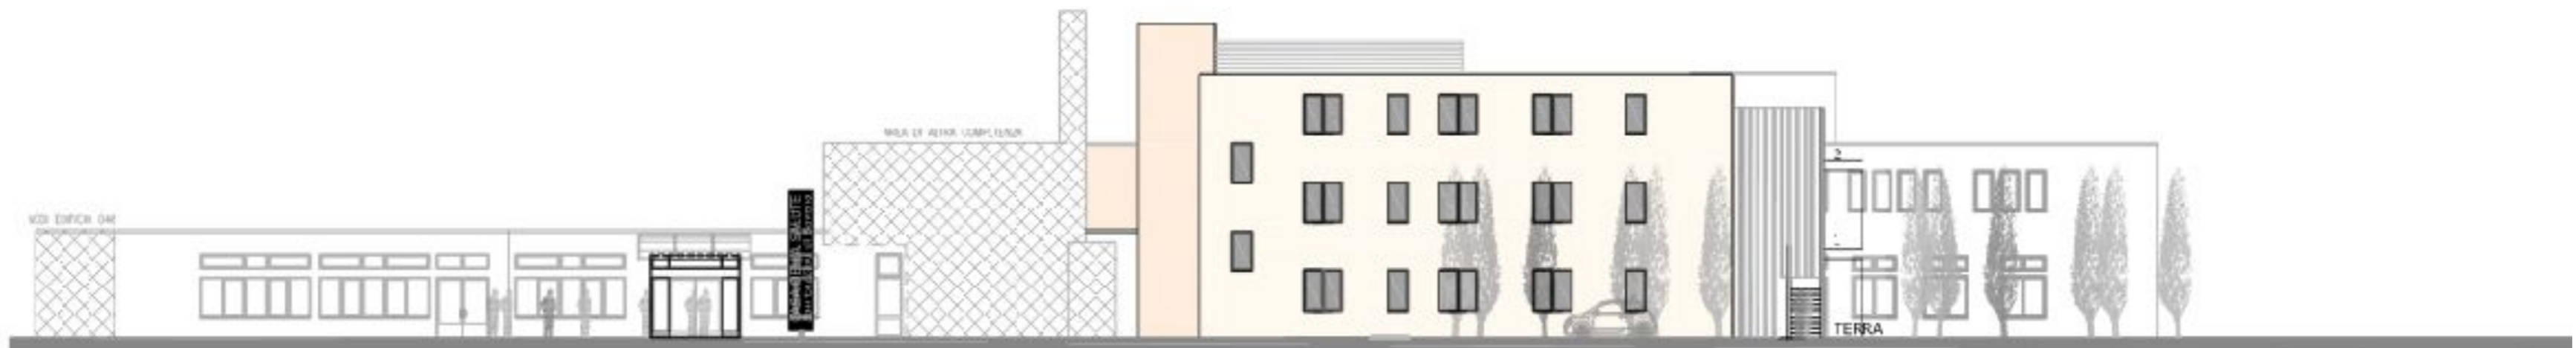

PROSPETTO SUD