


SERVIZIO SANITARIO REGIONALE
EMILIA-ROMAGNA
Azienda Unità Sanitaria Locale di Bologna
Dipartimento Tecnico Patrimoniale

Istituto delle Scienze Neurologiche
Istituto di Ricovero e Cura a Carattere Scientifico

REALIZZAZIONE CENTRO AMBULATORIALE RIABILITAZIONE E UFFICI PRESSO OSPEDALE DI VERGATO

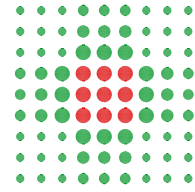



SERVIZIO SANITARIO REGIONALE
EMILIA-ROMAGNA
Azienda Unità Sanitaria Locale di Bologna
Dipartimento Tecnico Patrimoniale

Istituto delle Scienze Neurologiche
Istituto di Ricovero e Cura a Carattere Scientifico


Ospedale di Vergato


Piano Terzo scala 1:200

PROGETTO

SEDE DEGLI UFFICI DEL DISTRETTO APPENNINO BOLOGNESE

Superficie lorda 726 mq
Postazioni di lavoro n.36

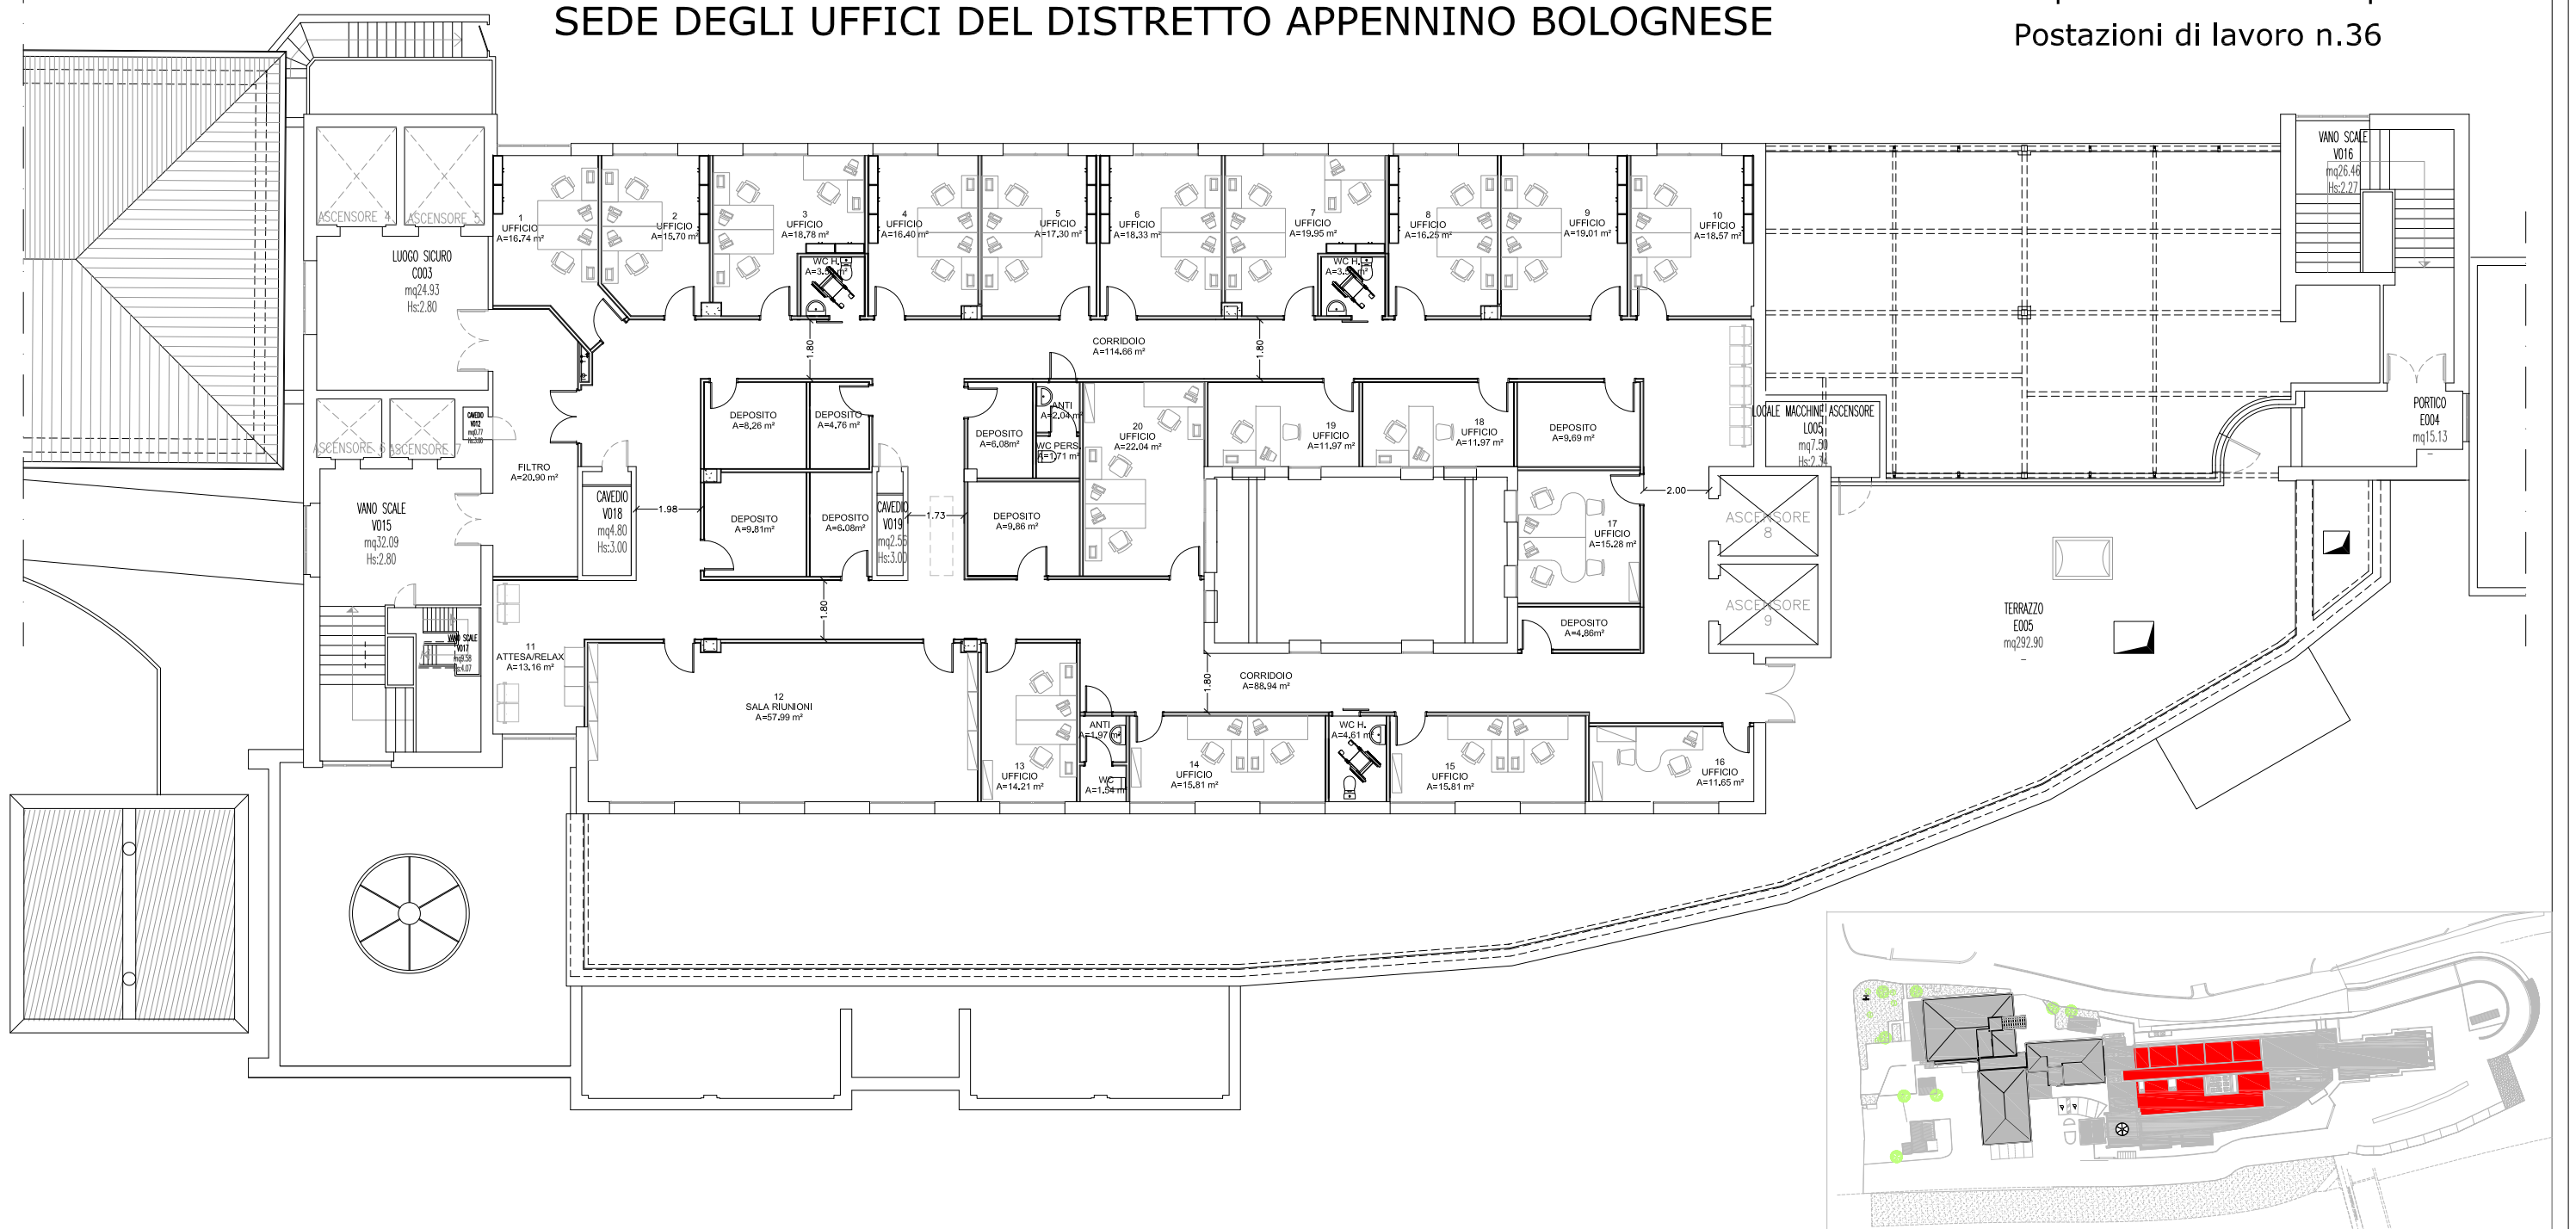

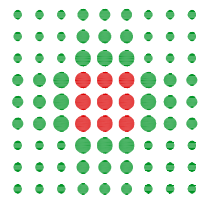

Ospedale di Vergato

Piano Primo scala 1:200

CAR (CENTRO AMBULATORIALE DI RIABILITAZIONE)

